


RESIDENCIAL " VILLAS AMAY LAS LAGUNAS"

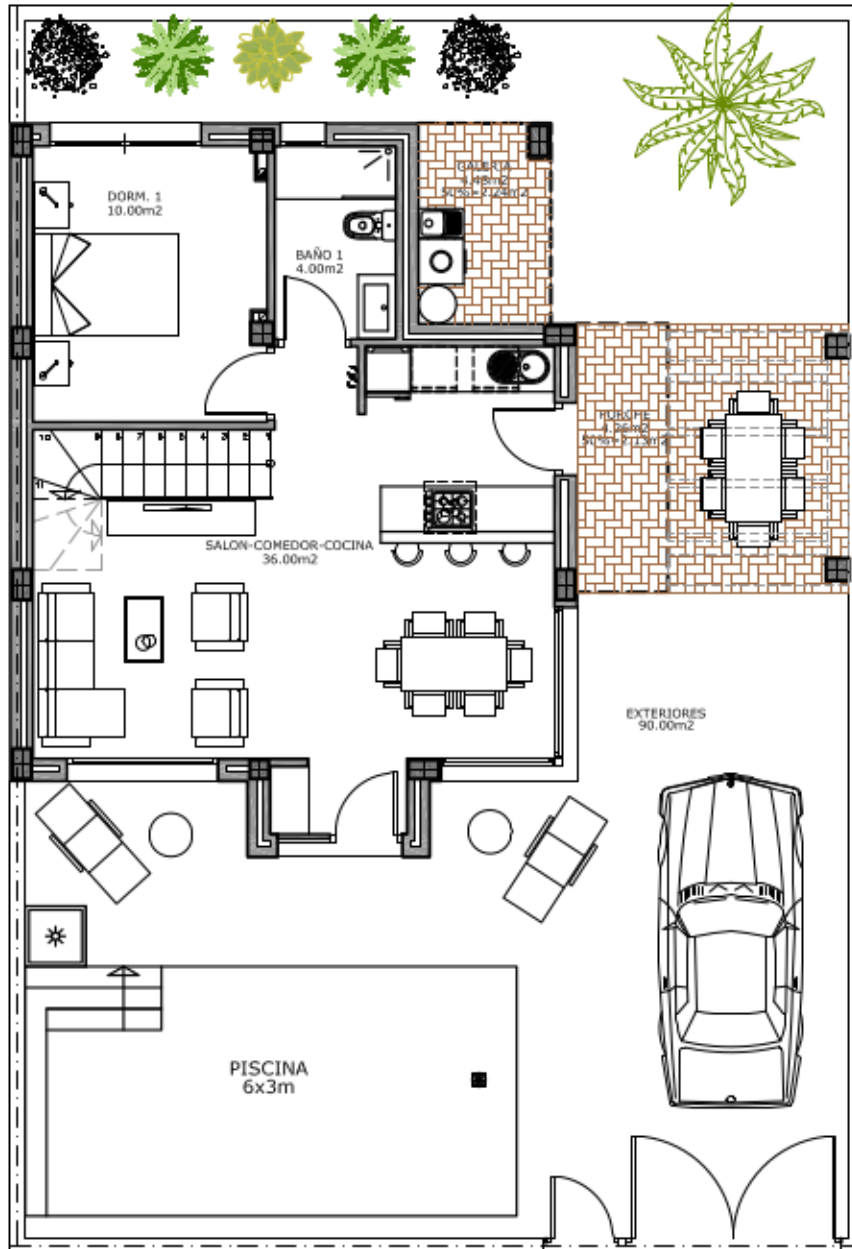

PLANTA BAJA
ESCALA: 1/100

CUADRO DE SUPERFICIES

| | |
|----------------------------------|-------------------------------|
| SUPERFICIE CONSTRUIDA BAJA | = 49,00 m ² |
| SUP. CONST. GALERIA Y PORCHE 50% | = 4,00 m ² |
| SUPERFICIE CONSTRUIDA PRIMERA | = 44,50 m ² |
| SUPERFICIE CONSTRUIDA CASTILLETE | = 4,00 m ² |
| TOTAL CONSTRUIDA VIVIENDA | = 101,50 m² |
| TOTAL CONSTRUIDA SOTANO | = 50,00 m ² |
| TOTAL CONSTRUIDA PISCINA | = 18,00 m ² |
| SOLARIUM | = 45,00 m ² |
| JARDIN | = 90,00 m ² |