


# RESIDENCIAL " VILLAS AMAY LAS LAGUNAS"

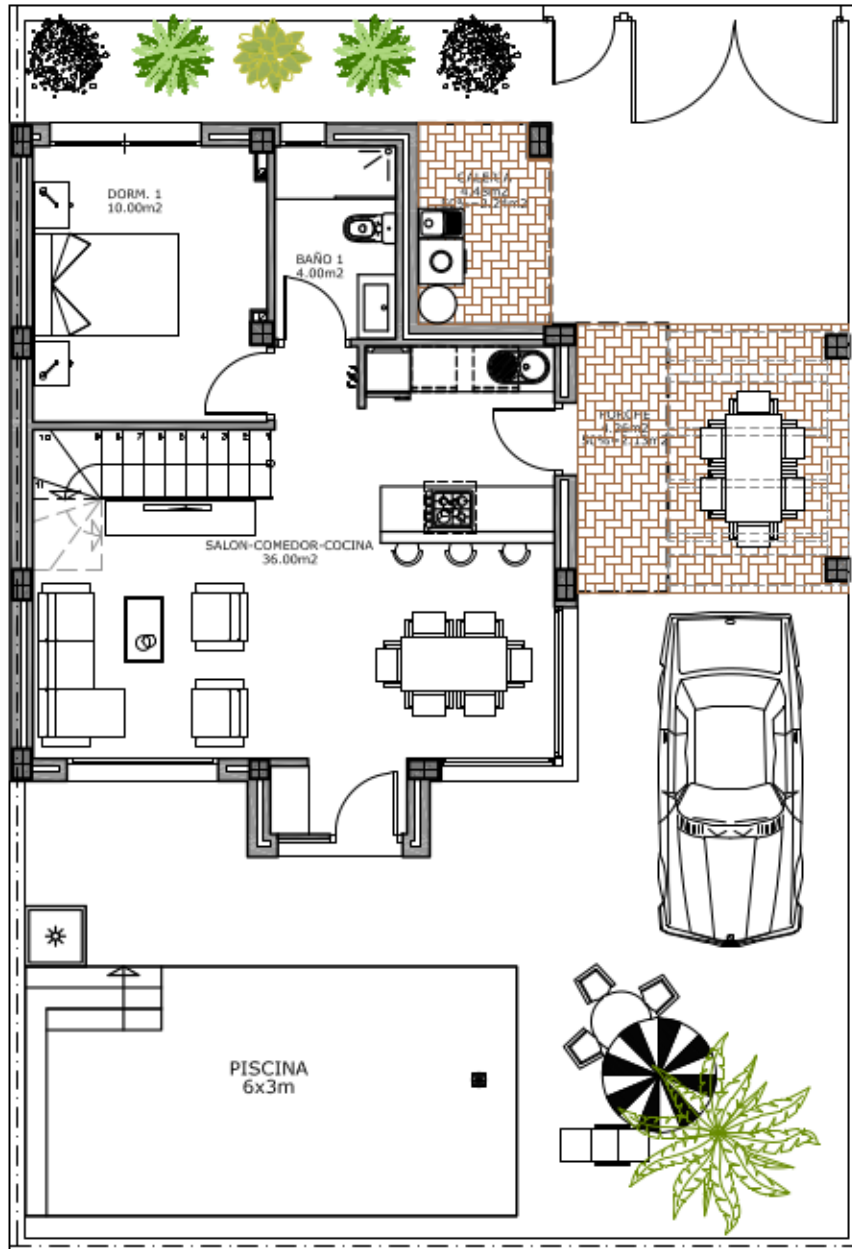

PLANTA BAJA  
ESCALA: 1/100

## CUADRO DE SUPERFICIES

SUPERFICIE CONSTRUIDA BAJA	= 49,00 m <sup>2</sup>
SUP. CONST. GALERIA Y PORCHE 50%	= 4,00 m <sup>2</sup>
SUPERFICIE CONSTRUIDA PRIMERA	= 44,50 m <sup>2</sup>
SUPERFICIE CONSTRUIDA CASTILLETE	= 4,00 m <sup>2</sup>
<b>TOTAL CONSTRUIDA VIVIENDA</b>	<b>= 101,50 m<sup>2</sup></b>
TOTAL CONSTRUIDA SOTANO	= 50,00 m <sup>2</sup>
TOTAL CONSTRUIDA PISCINA	= 18,00 m <sup>2</sup>
SOLARIUM	= 45,00 m <sup>2</sup>
JARDIN	= 90,00 m <sup>2</sup>