



RESIDENCIAL " VILLAS AMAY LAS LAGUNAS"

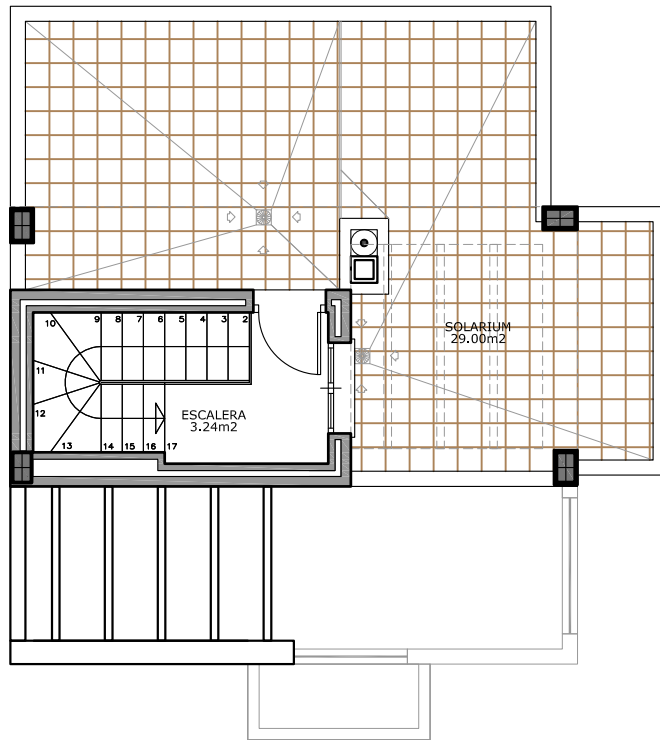

PLANTA CUBIERTAS

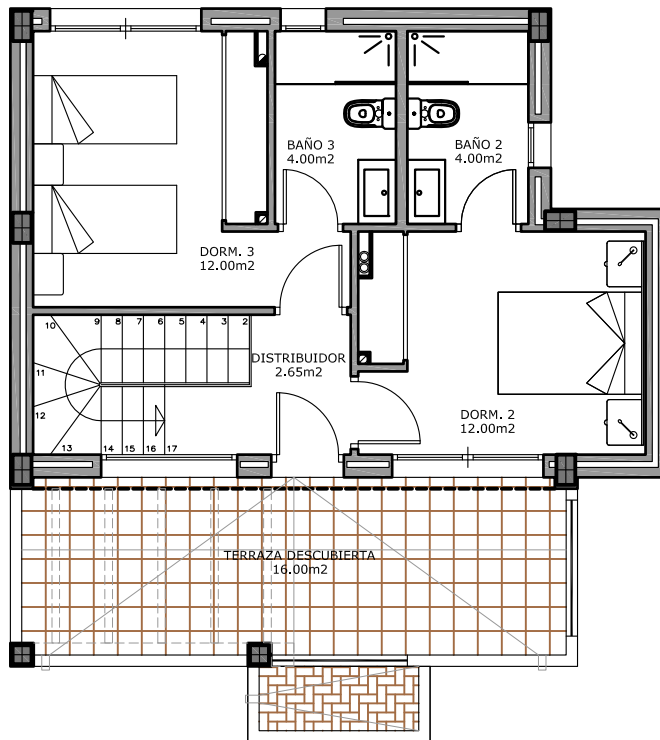

PLANTA PRIMERA
ESCALA: 1/100

MODELO LAGUNA ROSA +

CUADRO DE SUPERFICIES

SUPERFICIE CONSTRUIDA BAJA	= 49,00 m ²
SUP. CONST. GALERIA Y PORCHE 50%	= 4,00 m ²
SUPERFICIE CONSTRUIDA PRIMERA	= 44,50 m ²
SUPERFICIE CONSTRUIDA CASTILLETE	= 4,00 m ²
TOTAL CONSTRUIDA VIVIENDA	= 101,50 m²
TERRAZA DESCUBIERTA	= 16,00 m ²
PISCINA	= 18,00 m ²
SOLARIUM	= 29,00 m ²
JARDIN	= 90,00 m ²