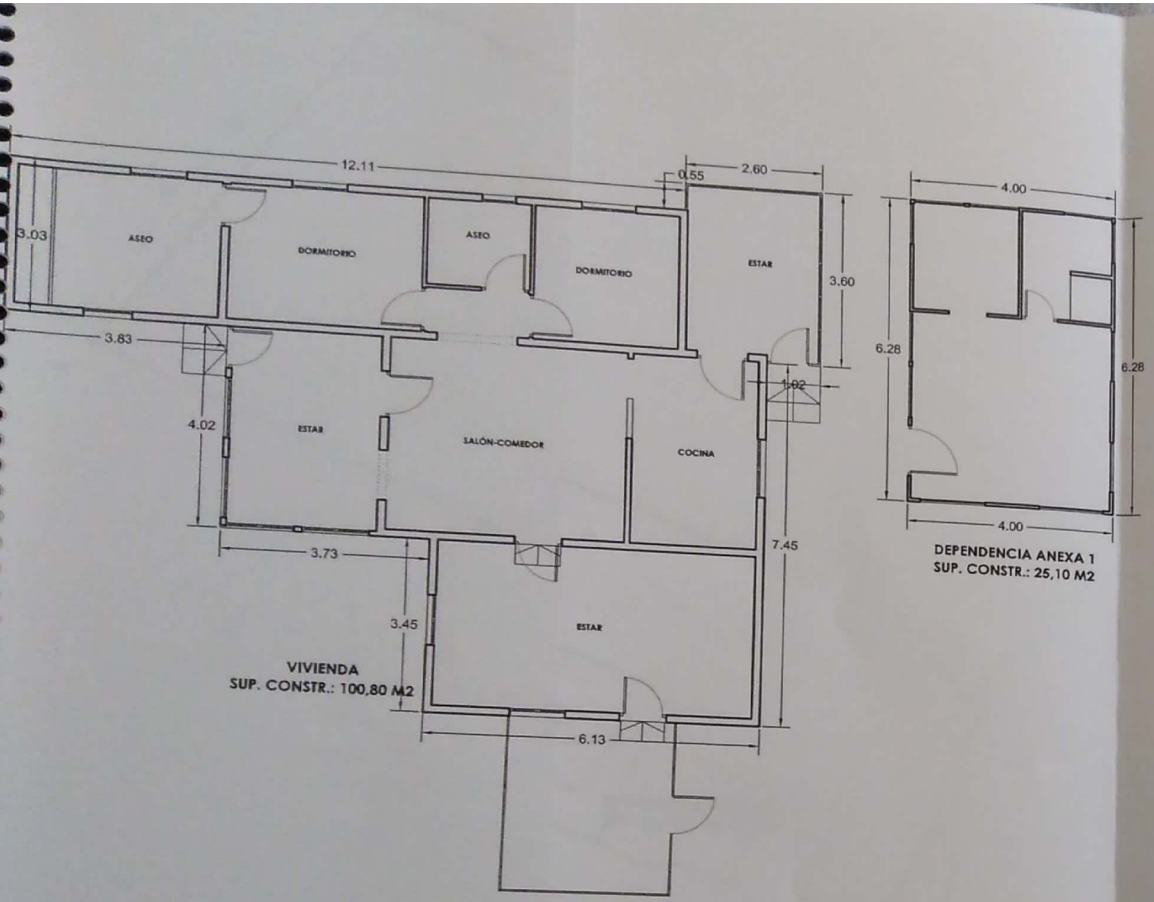

VIVIENDA
SUP. CONSTR.: 100,80 M2

DEPENDENCIA ANEXA 1
SUP. CONSTR.: 25,10 M2

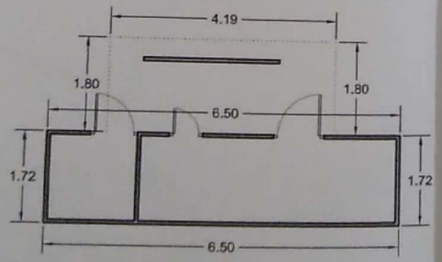

TRASTERO
SUP. CONSTR.: 15,00 M2

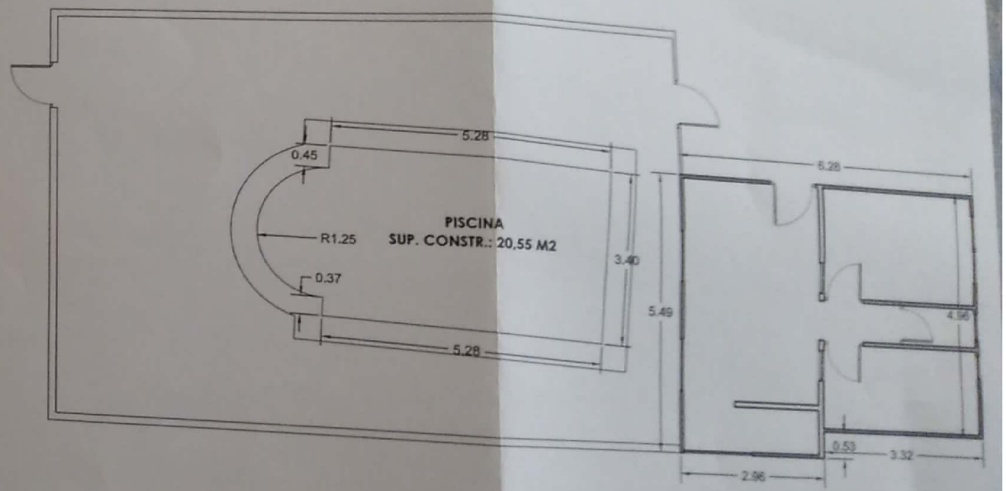

PISCINA
SUP. CONSTR.: 20,55 M2

DEPENDENCIA ANEXA 2
SUP. CONSTR.: 32,70 M2

plano de: PLANTA
escala: 1/100
fecha: SEPTIEMBRE 2014
nº: 2.-
título: INFORME-CERTIFICADO DE ANTIGÜEDAD DE VIVIENDA
situación: Pantaleo, La Pinilla, Fuente Álamo (Murcia)
peticionarios: JAMES ROBERT TAYLOR Y MARTHA TAYLOR
nº plano: 2.-
fecha: 10/11/2014

REGISTRO Y ACREDITACIÓN DE DOCUMENTOS PROFESIONALES
Colegio Oficial de Arquitectos de Murcia
176040/44160
CDFH

El Colegio Acredita la forma digital de los autores. El presente documento ha sido registrado y acreditado.
NUMERO
FECHA

ARQUITECTO: DIEGO MAYORDOMO MARTINEZ

Scanned by CamScanner